





# SŁOMNICKA 4

0.01

33.60m<sup>2</sup>

PIĘTRO	0
POKOJE	2

Nr Pomieszczenie	Pow. (m <sup>2</sup> )
1 POKÓJ Z ANEKSEM K.	20.43
2 SYPIALNIA	9.48
3 ŁAZIENKA	3.69
<b>Razem</b>	<b>33.60</b>
4 TARAS	4.86
5 OGRÓDEK	20.69

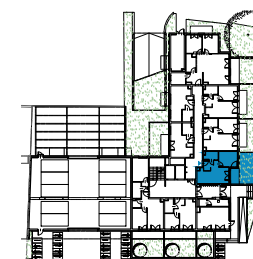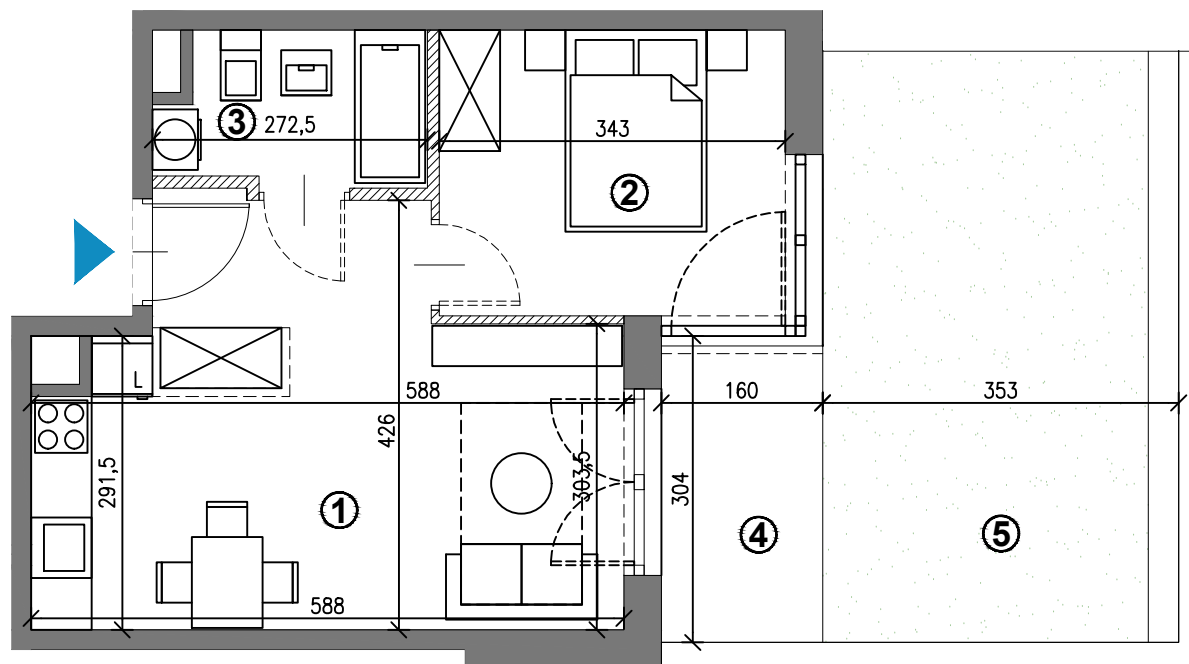

SKALA 1:75 

Rzut lokalu został przygotowany na podstawie projektu budowlanego. Zastrzega się możliwość zmian. Ostateczna powierzchnia lokalu będzie wynikała z obmiaru geodezyjnego.

## BIURO SPRZEDAŻY

Kraków, ul. Cieszyńska 9 (I piętro)

tel. +48 885 882 088

email: [biuro@sломnicka4.pl](mailto:biuro@sломnicka4.pl)

[www.sломnicka4.pl](http://www.sломnicka4.pl)