





# SŁOMNICKA 4

0.04

67.25m<sup>2</sup>

PIĘTRO	0
POKOJE	3

Nr Pomieszczenie	Pow. (m <sup>2</sup> )
1 PRZEDPOKÓJ	6.11
2 ŁAZIENKA	5.94
3 POKÓJ Z ANEKSEM K.	36.18
4 SYPIALNIA	9.42
5 SYPIALNIA	9.60
<b>Razem</b>	<b>67.25</b>
6 TARAS	5.35
7 OGRÓDEK	17.29
8 TARAS	7.53
9 OGRÓDEK	16.61

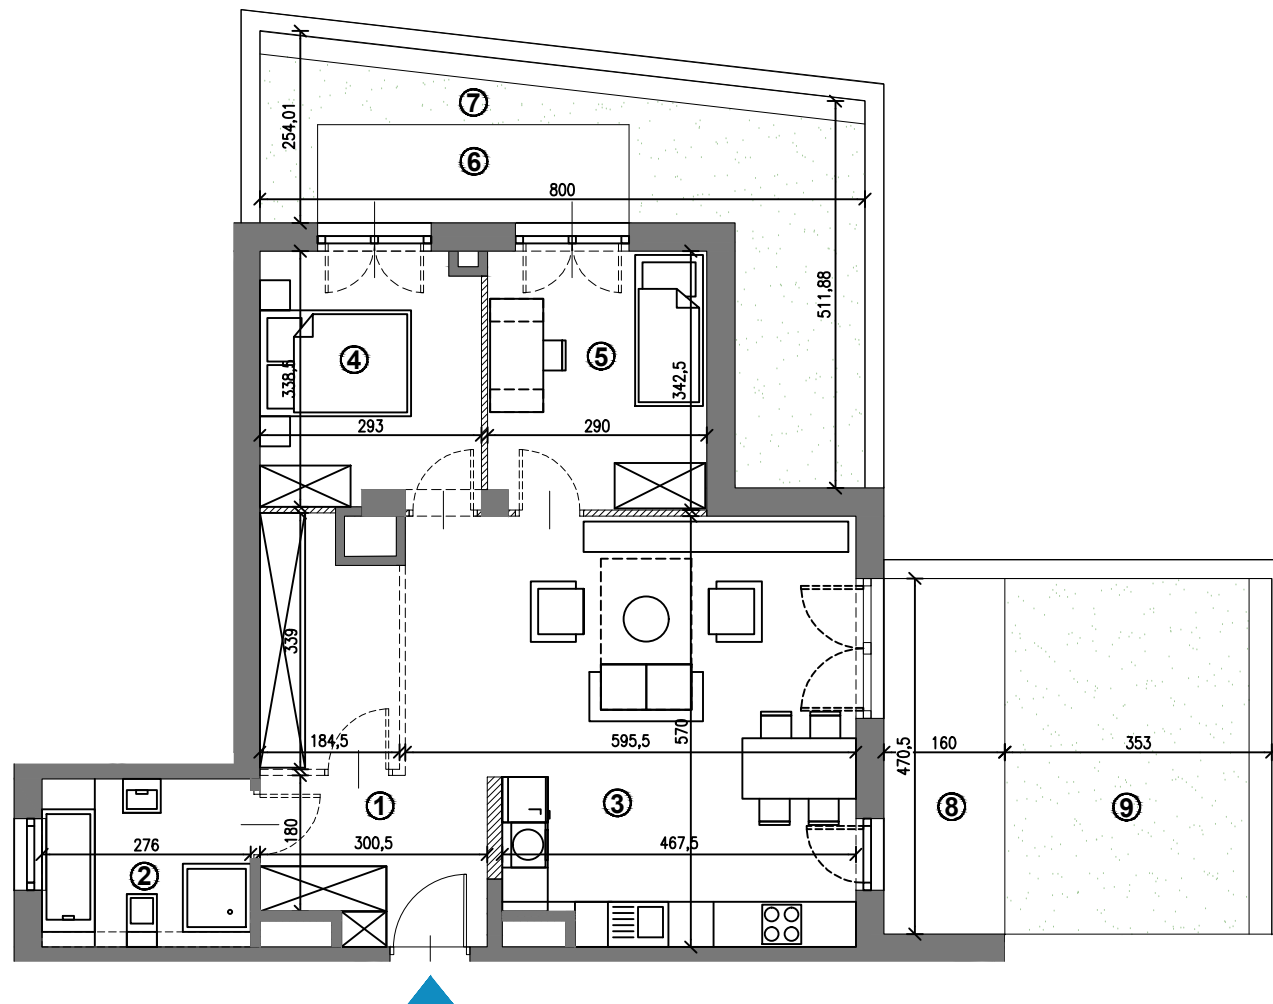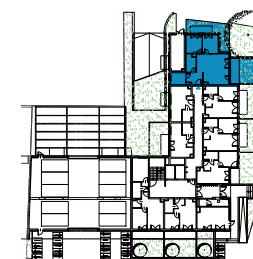

SKALA 1:100

Rzut lokalu został przygotowany na podstawie projektu budowlanego. Zastrzega się możliwość zmian. Ostateczna powierzchnia lokalu będzie wynikała z obmiaru geodezyjnego.

## BIURO SPRZEDAŻY

Kraków, ul. Cieszyńska 9 (I piętro)

tel. +48 885 882 088

email: [biuro@słomnicka4.pl](mailto:biuro@słomnicka4.pl)

[www.słomnicka4.pl](http://www.słomnicka4.pl)