





SŁOMNICKA 4

0.08

30.83m²

| | |
|--------|---|
| PIĘTRO | 0 |
| POKOJE | 1 |

| Nr Pomieszczenie | Pow. (m ²) |
|-------------------|------------------------|
| 1 PRZEDSIONEK | 2.41 |
| 2 ŁAZIENKA | 3.78 |
| 3 POKÓJ Z ANEKSEM | 24.64 |
| Razem | 30.83 |
| 4 TARAS | 8.55 |
| 5 OGRÓDEK | 20.36 |

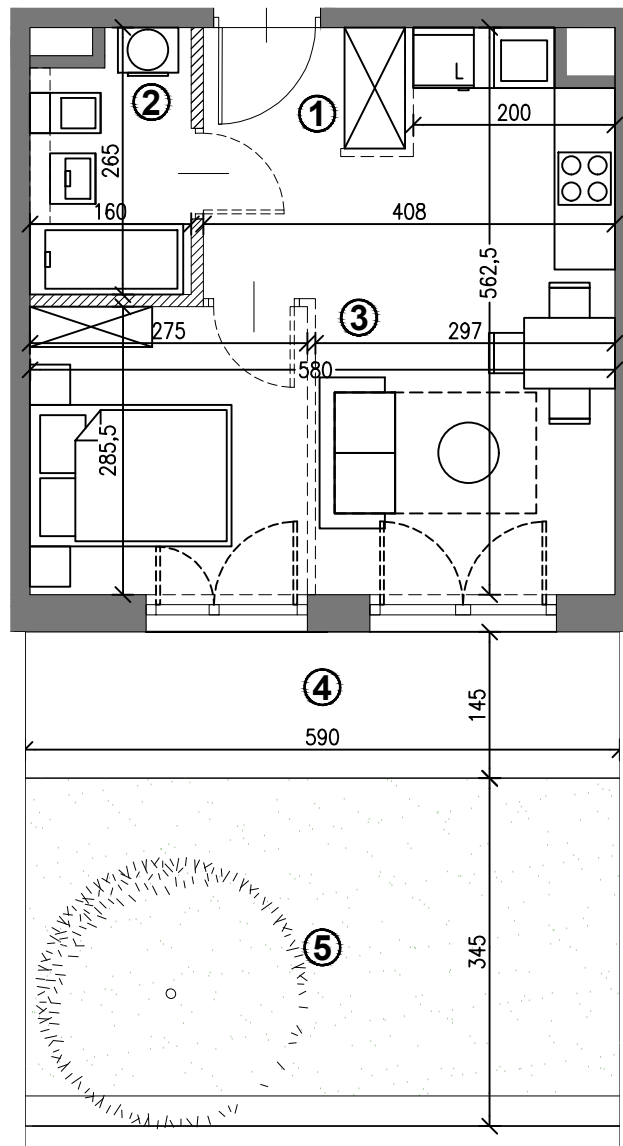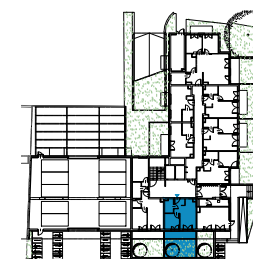

SKALA 1:75

Rzut lokalu został przygotowany na podstawie projektu budowlanego. Zastrzega się możliwość zmian. Ostateczna powierzchnia lokalu będzie wynikała z obmiaru geodezyjnego.

BIURO SPRZEDAŻY

Kraków, ul. Cieszyńska 9 (I piętro)

tel. +48 885 882 088

email: biuro@sломnicka4.pl

www.sломnicka4.pl