





SŁOMNICKA 4

1.02

23.12m²

| | |
|--------|---|
| PIĘTRO | 1 |
| POKOJE | 1 |

| Nr Pomieszczenie | Pow. (m ²) |
|----------------------|------------------------|
| 1 POKÓJ Z ANEKSEM K. | 19.27 |
| 2 ŁAZIENKA | 3.85 |
| Razem | 23.12 |
| 3 BALKON | 3.63 |

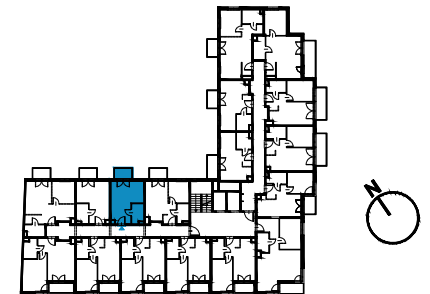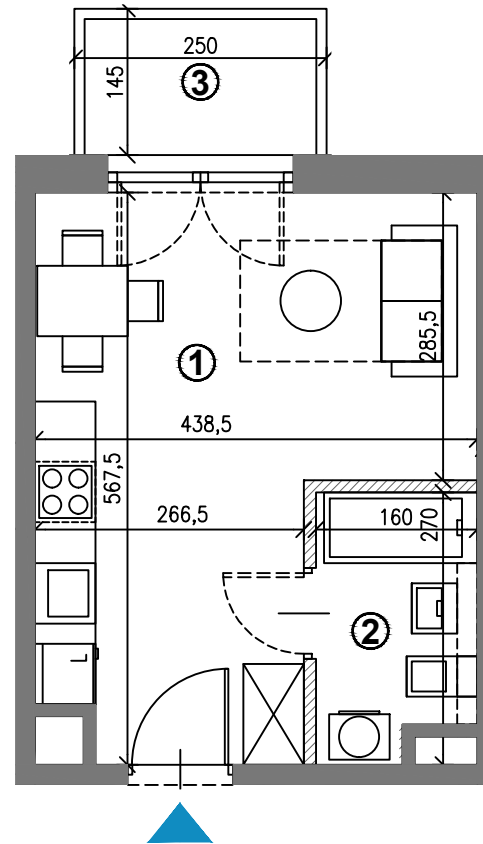

SKALA 1:75 

Rzut lokalu został przygotowany na podstawie projektu budowlanego. Zastrzega się możliwość zmian. Ostateczna powierzchnia lokalu będzie wynikała z obmiaru geodezyjnego.

BIURO SPRZEDAŻY

Kraków, ul. Cieszyńska 9 (I piętro)
tel. +48 885 882 088
email: biuro@słomnicka4.pl
www.słomnicka4.pl