





# SŁOMNICKA 4

1.12

34.63m<sup>2</sup>

PIĘTRO	1
POKOJE	2

Nr Pomieszczenie	Pow. (m <sup>2</sup> )
1 POKÓJ Z ANEKSEM K.	21.43
2 SYPIALNIA	9.39
3 ŁAZIENKA	3.81
<b>Razem</b>	<b>34.63</b>
4 BALKON	6.41

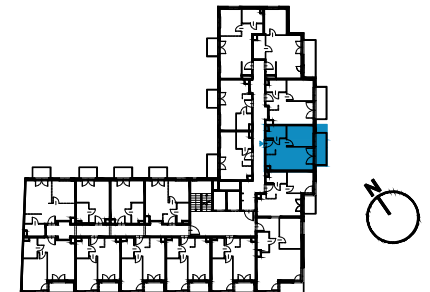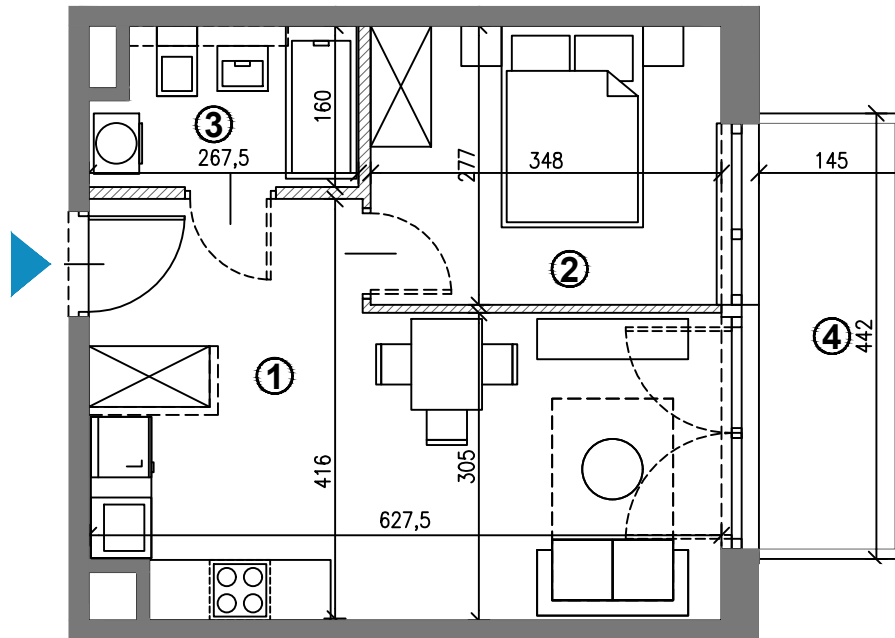

SKALA 1:75 

Rzut lokalu został przygotowany na podstawie projektu budowlanego. Zastrzega się możliwość zmian. Ostateczna powierzchnia lokalu będzie wynikała z obmiaru geodezyjnego.

## BIURO SPRZEDAŻY

Kraków, ul. Cieszyńska 9 (I piętro)

tel. +48 885 882 088

email: [biuro@słomnicka4.pl](mailto:biuro@słomnicka4.pl)

[www.słomnicka4.pl](http://www.słomnicka4.pl)