





# SŁOMNICKA 4

2.15

40.76m<sup>2</sup>

PIĘTRO	2
POKOJE	1

Nr Pomieszczenie	Pow. (m <sup>2</sup> )
1 PRZEDPOKÓJ	2.09
2 POKÓJ Z ANEKSEM K.	34.09
3 ŁAZIENKA	4.58
<b>Razem</b>	<b>40.76</b>
4 BALKON	3.62

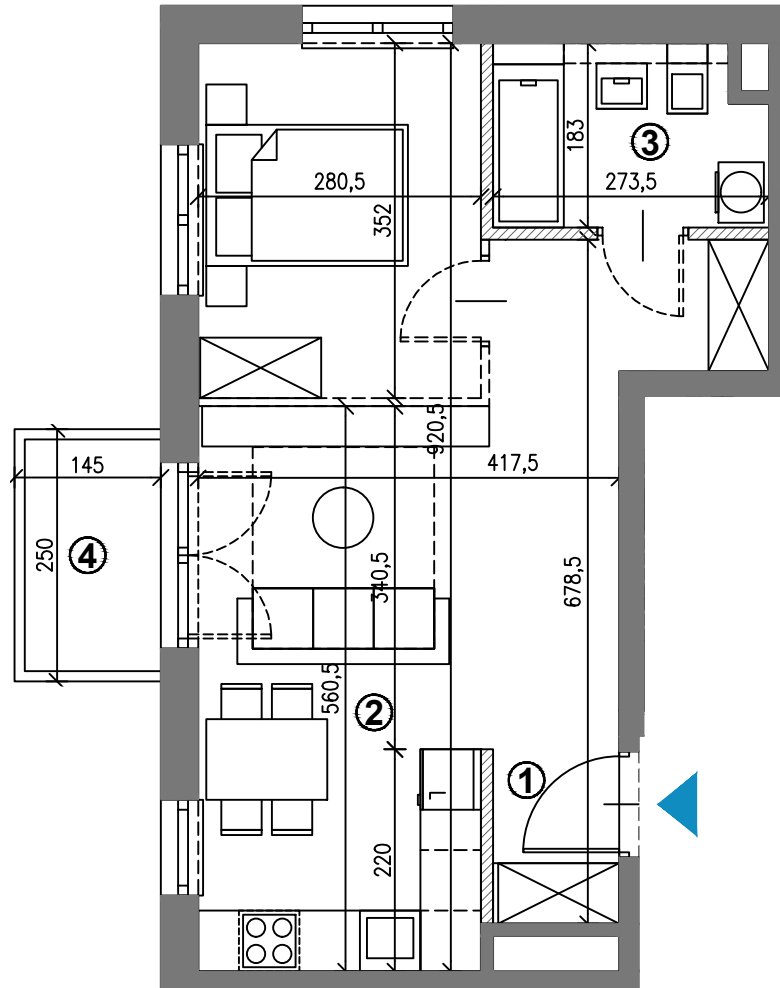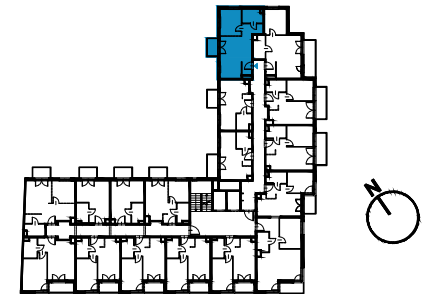

SKALA 1:75 

Rzut lokalu został przygotowany na podstawie projektu budowlanego. Zastrzega się możliwość zmian. Ostateczna powierzchnia lokalu będzie wynikała z obmiaru geodezyjnego.

## BIURO SPRZEDAŻY

Kraków, ul. Cieszyńska 9 (I piętro)

tel. +48 885 882 088

email: [biuro@słomnicka4.pl](mailto:biuro@słomnicka4.pl)

[www.słomnicka4.pl](http://www.słomnicka4.pl)