





SŁOMNICKA 4

3.14

39.15m²

PIĘTRO	3
POKOJE	2

Nr Pomieszczenie	Pow. (m ²)
1 PRZEDPOKÓJ	2.09
2 POKÓJ Z ANEKSEM K.	23.22
3 ŁAZIENKA	4.26
4 SYPIALNIA	9.58
Razem	39.15
5 BALKON	7.97

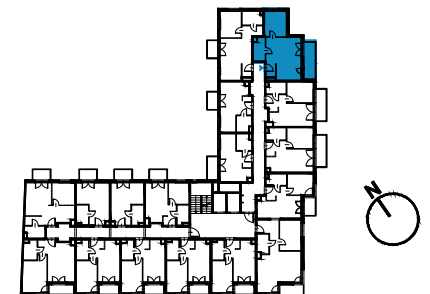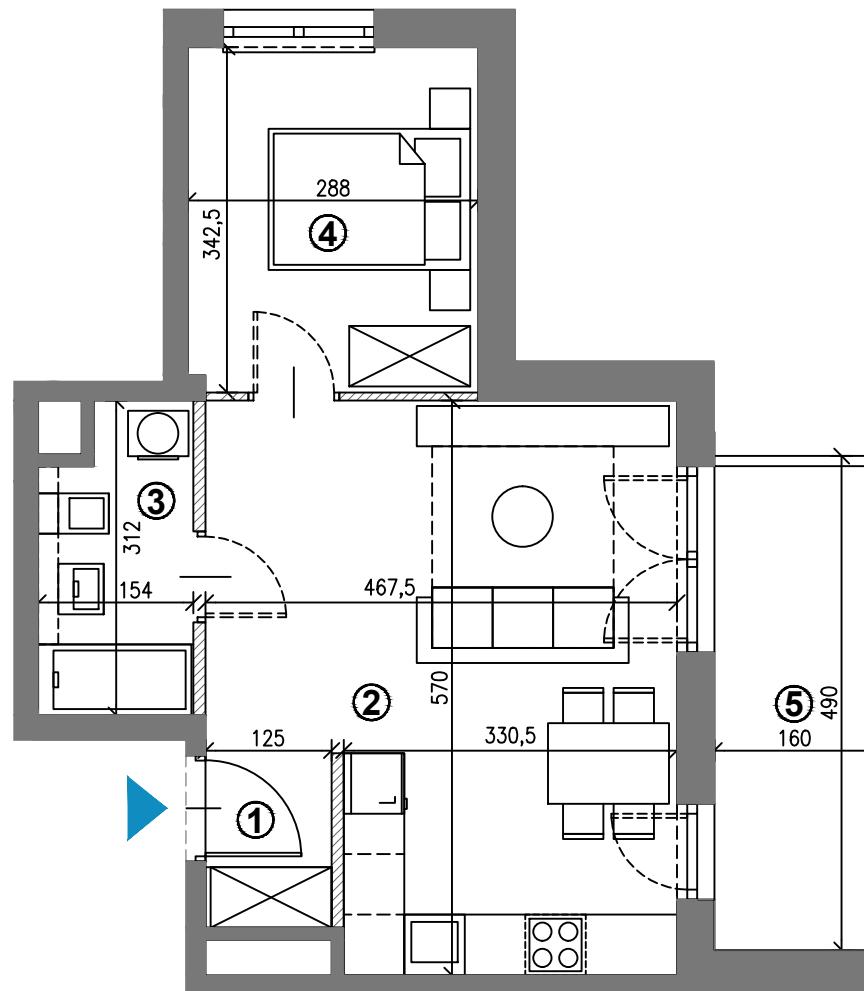

SKALA 1:75

Rzut lokalu został przygotowany na podstawie projektu budowlanego. Zastrzega się możliwość zmian. Ostateczna powierzchnia lokalu będzie wynikała z obmiaru geodezyjnego.

BIURO SPRZEDAŻY

Kraków, ul. Cieszyńska 9 (I piętro)

tel. +48 885 882 088

email: biuro@slomnicka4.pl

www.slomnicka4.pl