




# SŁOMNICKA 4

4.9+10 82.87m<sup>2</sup>


PIĘTRO	4
POKOJE	4

Nr Pomieszczenie	Pow. (m <sup>2</sup> )
1 PRZEDSIONEK	3.13
2 POKÓJ Z ANEKSEM	30.11
3 GARDEROBA	4.14
4 POKÓJ	10.81
5 POKÓJ	11.04
6 SYPIALNIA	10.20
7 TOALETA	2.18
8 ŁAZIENKA	3.73
9 KORYTARZ	7.53
<b>Razem</b>	<b>82.87</b>
10 BALKON	3.89
11 BALKON	4.64

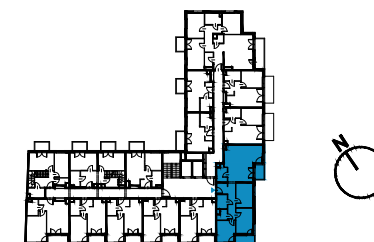

## BIURO SPRZEDAŻY

Kraków, ul. Cieszyńska 9 (I piętro)  
tel. +48 885 882 088  
email: biuro@słomnicka4.pl  
www.słomnicka4.pl

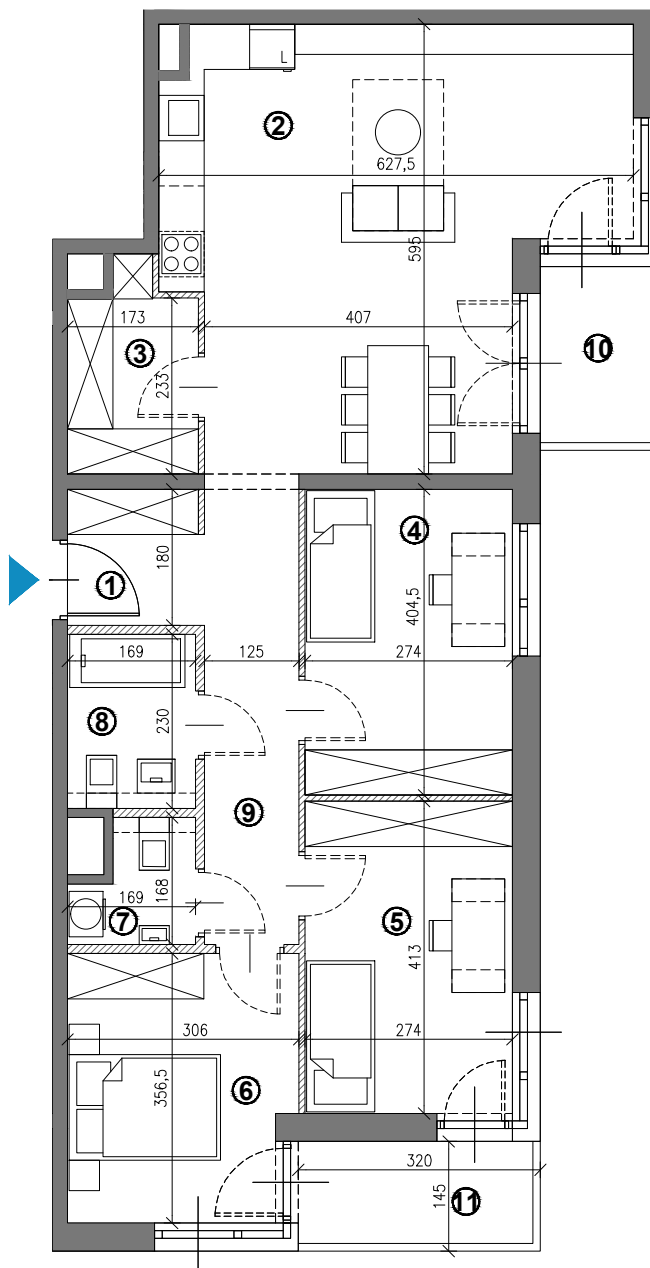

SKALA 1:100

Rzut lokalu został przygotowany na podstawie projektu budowlanego. Zastrzega się możliwość zmian. Ostateczna powierzchnia lokalu będzie wynikała z obmiaru geodezyjnego.