





# SŁOMNICKA 4

4.06

34.23m<sup>2</sup>

|        |   |
|--------|---|
| PIĘTRO | 4 |
| POKOJE | 2 |

| Nr Pomieszczenie     | Pow. (m <sup>2</sup> ) |
|----------------------|------------------------|
| 1 POKÓJ Z ANEKSEM K. | 18.67                  |
| 2 ŁAZIENKA           | 3.80                   |
| 3 SYPIALNIA          | 11.76                  |
| <b>Razem</b>         | <b>34.23</b>           |
| 4 LOGGIA             | 3.74                   |

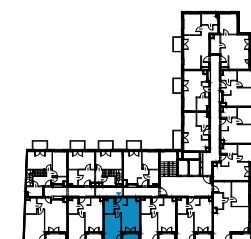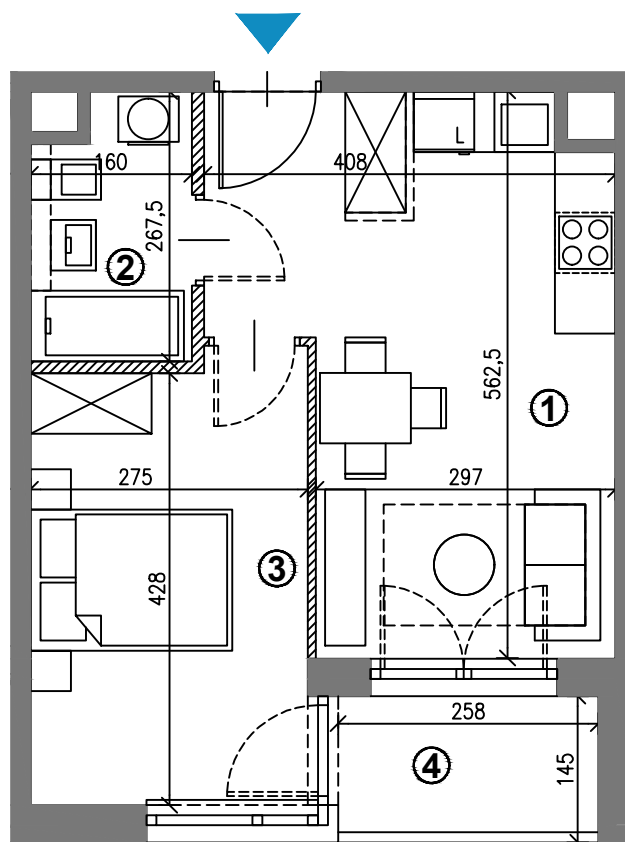

SKALA 1:75

Rzut lokalu został przygotowany na podstawie projektu budowlanego. Zastrzega się możliwość zmian. Ostateczna powierzchnia lokalu będzie wynikała z obmiaru geodezyjnego.

## BIURO SPRZEDAŻY

Kraków, ul. Cieszyńska 9 (I piętro)

tel. +48 885 882 088

email: [biuro@sломnicka4.pl](mailto:biuro@sломnicka4.pl)

[www.sломnicka4.pl](http://www.sломnicka4.pl)