





# SŁOMNICKA 4

4.09

49.60m<sup>2</sup>

PIĘTRO	4
POKOJE	2

Nr Pomieszczenie	Pow. (m <sup>2</sup> )
1 PRZEDPOKÓJ	7.99
2 ŁAZIENKA	3.72
3 SYPIALNIA	11.35
4 POKÓJ Z ANEKSEM K.	26.54
<b>Razem</b>	<b>49.60</b>
5 LOGGIA	4.64

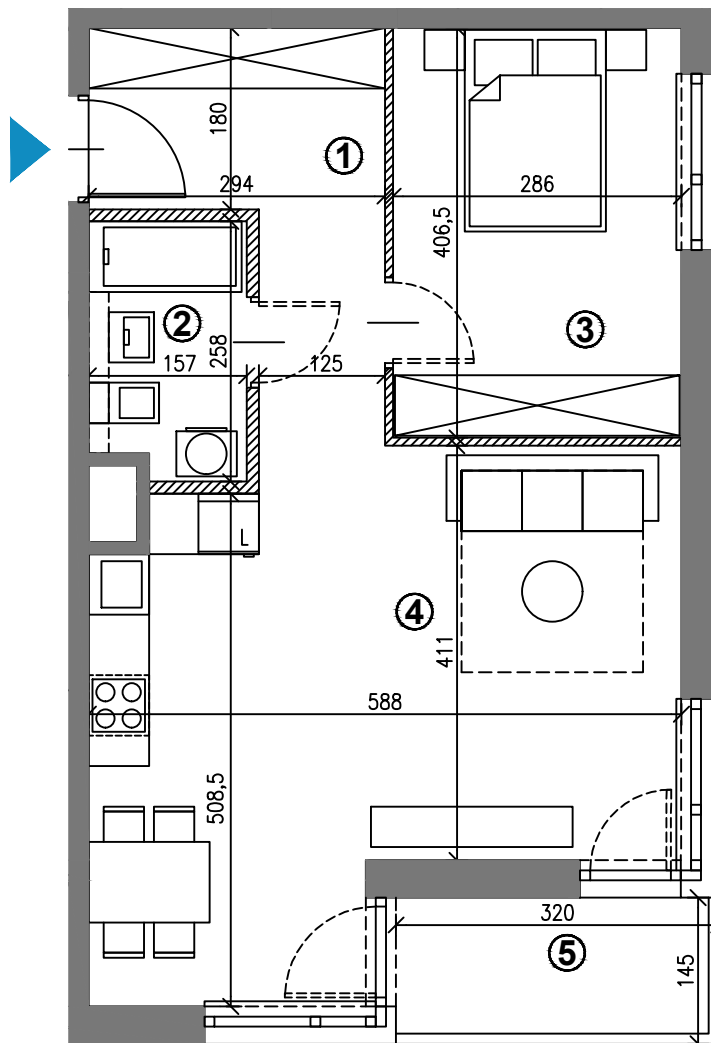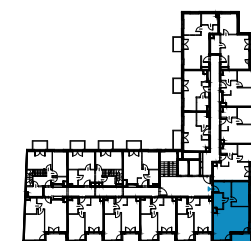

SKALA 1:75

Rzut lokalu został przygotowany na podstawie projektu budowlanego. Zastrzega się możliwość zmian. Ostateczna powierzchnia lokalu będzie wynikała z obmiaru geodezyjnego.

## BIURO SPRZEDAŻY

Kraków, ul. Cieszyńska 9 (I piętro)

tel. +48 885 882 088

email: [biuro@słomnicka4.pl](mailto:biuro@słomnicka4.pl)

[www.słomnicka4.pl](http://www.słomnicka4.pl)