





SŁOMNICKA 4

4.12

33.62m²

| | |
|--------|---|
| PIĘTRO | 4 |
| POKOJE | 2 |

| Nr Pomieszczenie | Pow. (m ²) |
|----------------------|------------------------|
| 1 POKÓJ Z ANEKSEM K. | 20.42 |
| 2 SYPIALNIA | 9.39 |
| 3 ŁAZIENKA | 3.81 |
| Razem | 33.62 |
| 4 BALKON | 6.41 |

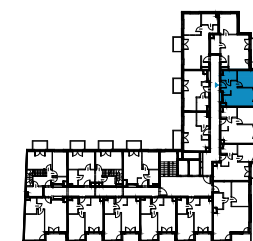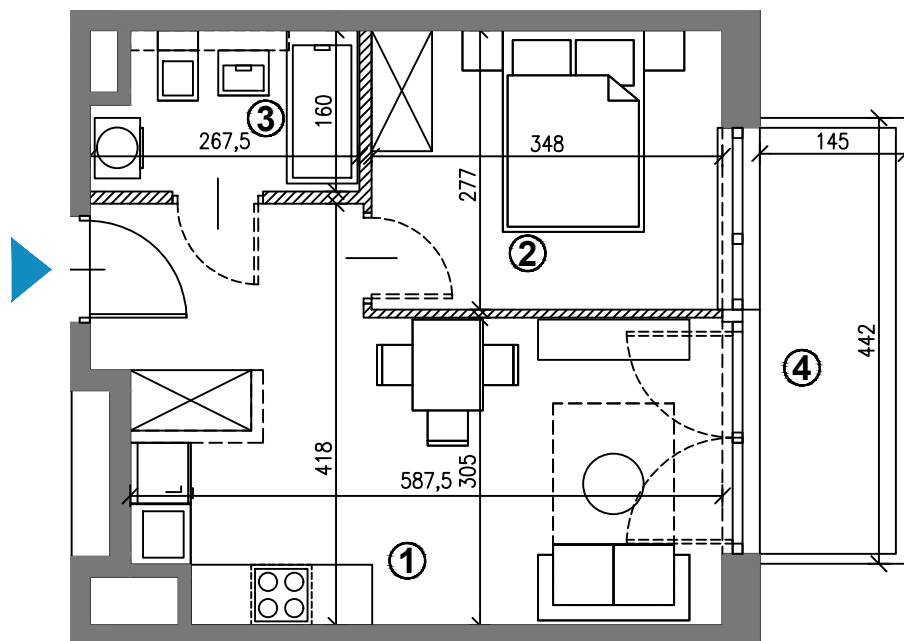

SKALA 1:75 

Rzut lokalu został przygotowany na podstawie projektu budowlanego. Zastrzega się możliwość zmian. Ostateczna powierzchnia lokalu będzie wynikała z obmiaru geodezyjnego.

BIURO SPRZEDAŻY

Kraków, ul. Cieszyńska 9 (I piętro)
tel. +48 885 882 088
email: biuro@słomnicka4.pl
www.słomnicka4.pl