




# SŁOMNICKA 4

4.13 39.15m<sup>2</sup>

PIĘTRO	4
POKOJE	2

Nr Pomieszczenie	Pow. (m <sup>2</sup> )
1 PRZEDPOKÓJ	2.09
2 POKÓJ Z ANEKSEM K.	23.22
3 ŁAZIENKA	4.26
4 SYPIALNIA	9.58
<b>Razem</b>	<b>39.15</b>
5 LOGGIA	7.97

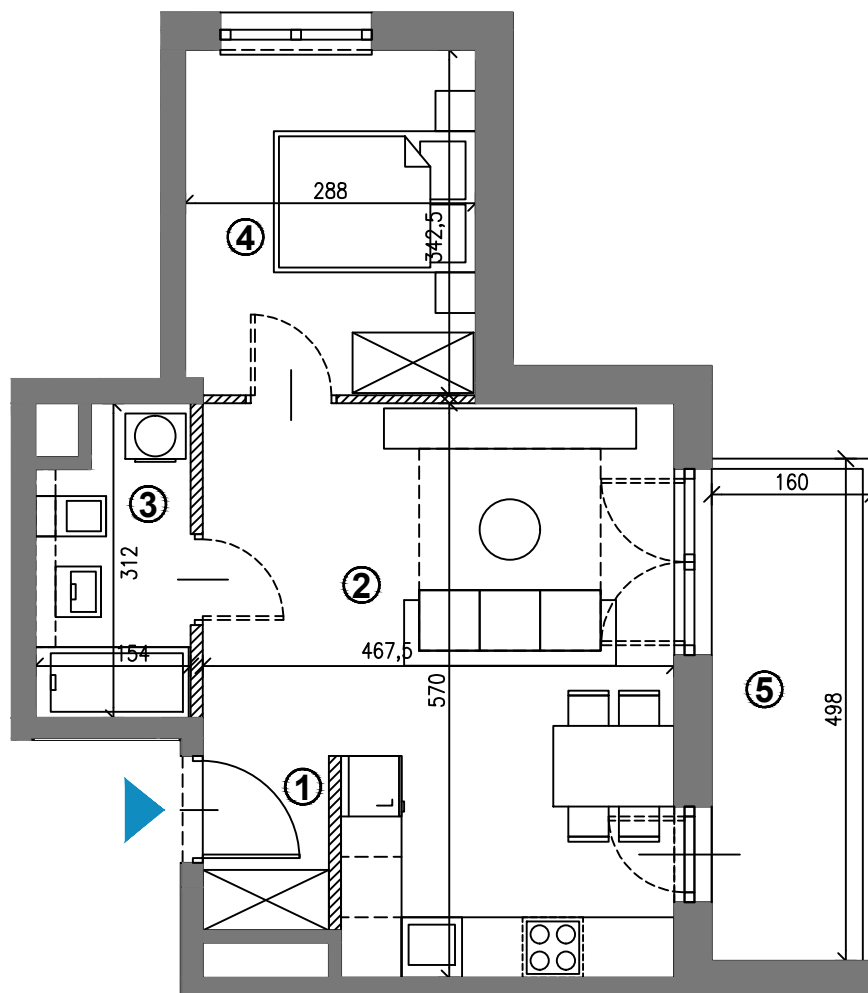

SKALA 1:75 0 1 2 3m

Rzut lokalu został przygotowany na podstawie projektu budowlanego. Zastrzega się możliwość zmian. Ostateczna powierzchnia lokalu będzie wynikała z obmiaru geodezyjnego.

## BIURO SPRZEDAŻY

Kraków, ul. Cieszyńska 9 (I piętro)  
tel. +48 885 882 088  
email: [biuro@slomnicka4.pl](mailto:biuro@slomnicka4.pl)  
[www.slomnicka4.pl](http://www.slomnicka4.pl)