





SŁOMNICKA 4

4.02 123.20m²

PIĘTRO 4+5
POKOJE 5

PIĘTRO 4 - poziom I

Nr Pomieszczenie	Pow. (m ²)
1 PRZEDPOKÓJ	13.49
2 ŁAZIENKA	3.81
3 SYPIALNIA	12.34
4 SYPIALNIA	12.51
5 GARDEROBA	3.37
Razem - poziom I	45.52
6 BALKON	3.63
7 BALKON	3.62

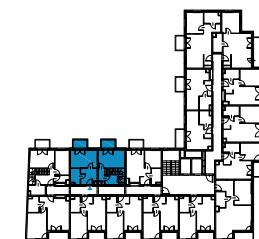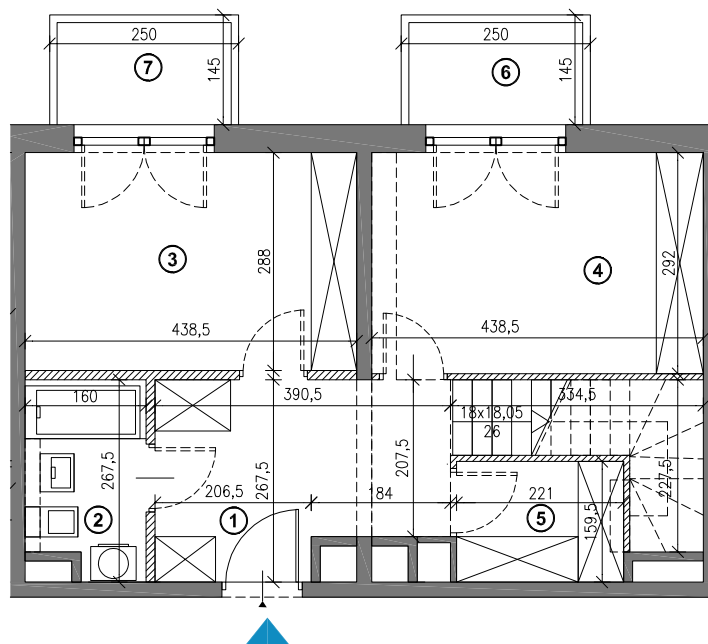

PIĘTRO 4



SKALA 1:100

Rzut lokalu został przygotowany na podstawie projektu budowlanego. Zastrzega się możliwość zmian. Ostateczna powierzchnia lokalu będzie wynikała z obmiaru geodezyjnego.

BIURO SPRZEDAŻY

Kraków, ul. Cieszyńska 9 (I piętro)
tel. +48 885 882 088
email: biuro@słomnicka4.pl
www.słomnicka4.pl



SŁOMNICKA 4

4.02

123.20m²


PIĘTRO	4+5
POKOJE	5

PIĘTRO 5 - poziom II

Nr Pomieszczenie	Pow. (m ²)
8 GARDEROBA	3.52
9 ŁAZIENKA	3.27
10 KOMUNIKACJA	9.80
11 POKÓJ	14.71
12 SYPIALNIA	13.08
13 KUCHNIA	7.60
14 POKÓJ	25.70
Razem - poziom II	77.68
15 TARAS	124.22



PIĘTRO 5

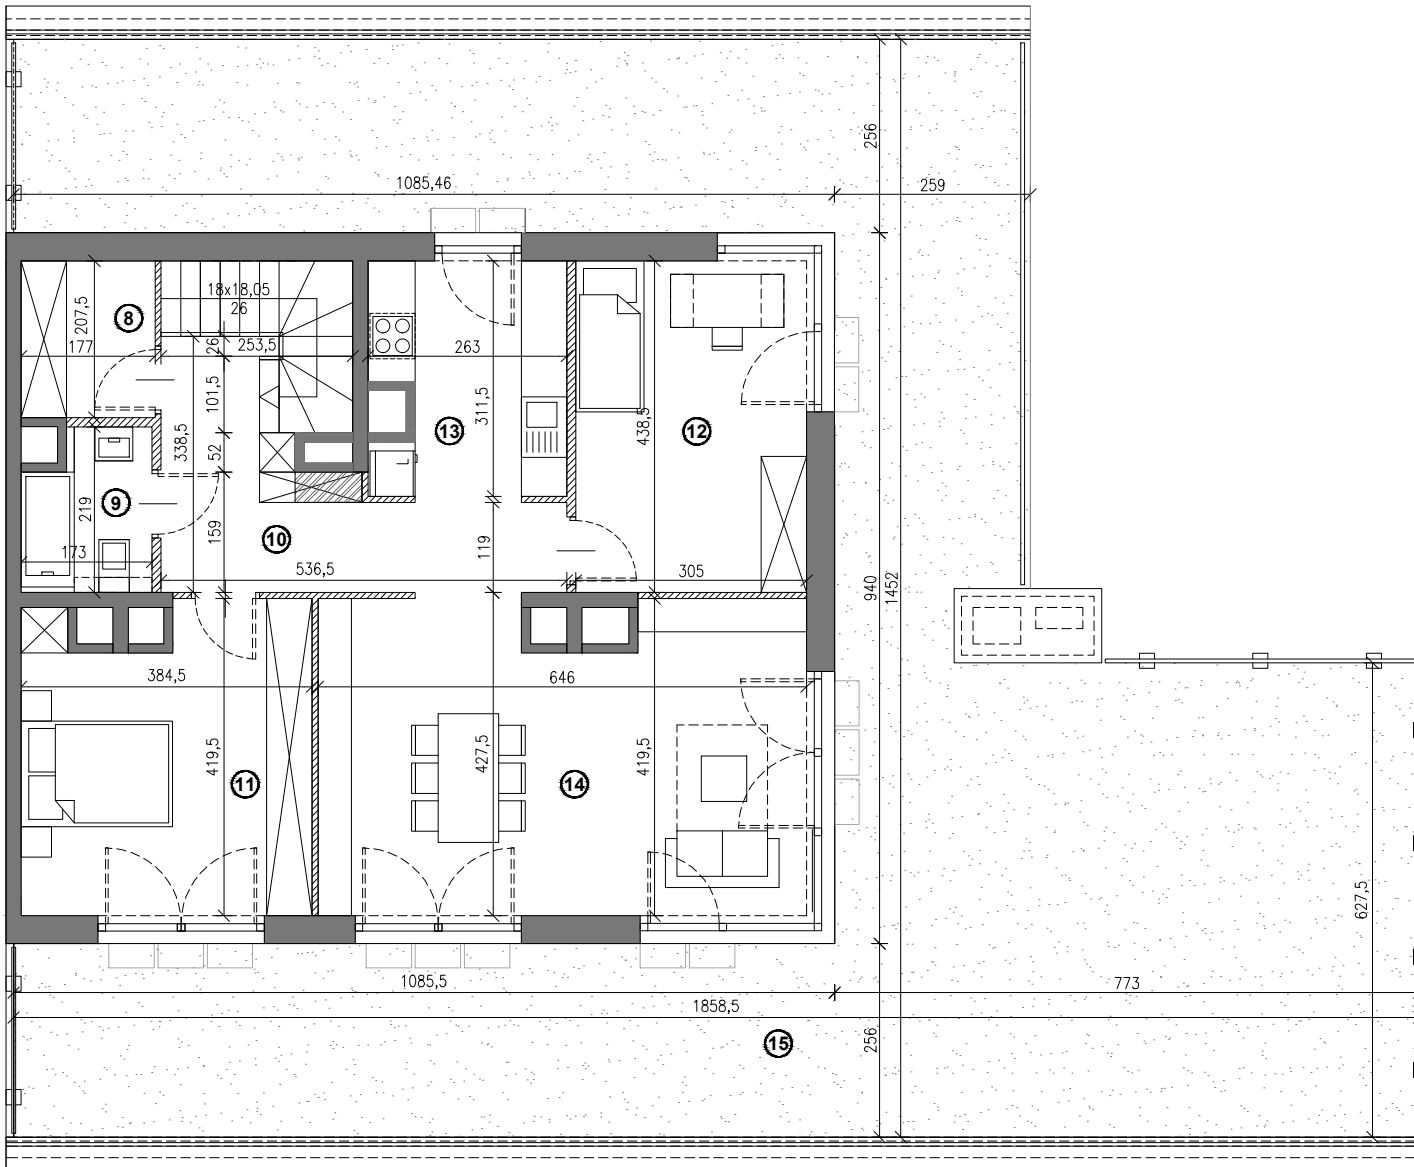

SKALA 1:100

Rzut lokalu został przygotowany na podstawie projektu budowlanego. Zastrzega się możliwość zmian. Ostateczna powierzchnia lokalu będzie wynikała z obmiaru geodezyjnego.

BIURO SPRZEDAŻY

Kraków, ul. Cieszyńska 9 (I piętro)

tel. +48 885 882 088

email: biuro@słomnicka4.pl

www.słomnicka4.pl